


Green House Srl Via Fossolo 87 - 48018 Faenza (RA) - Tel e Fax 0546.695937 Cell 348.7337301 - info@greenhousefaenza.it - C.F./P.IVA 02307730396
In fase esecutiva la collocazione di colonne di scarico, canne fumarie e pilastri potranno subire piccole variazioni.




PLANIMETRIA GENERALE

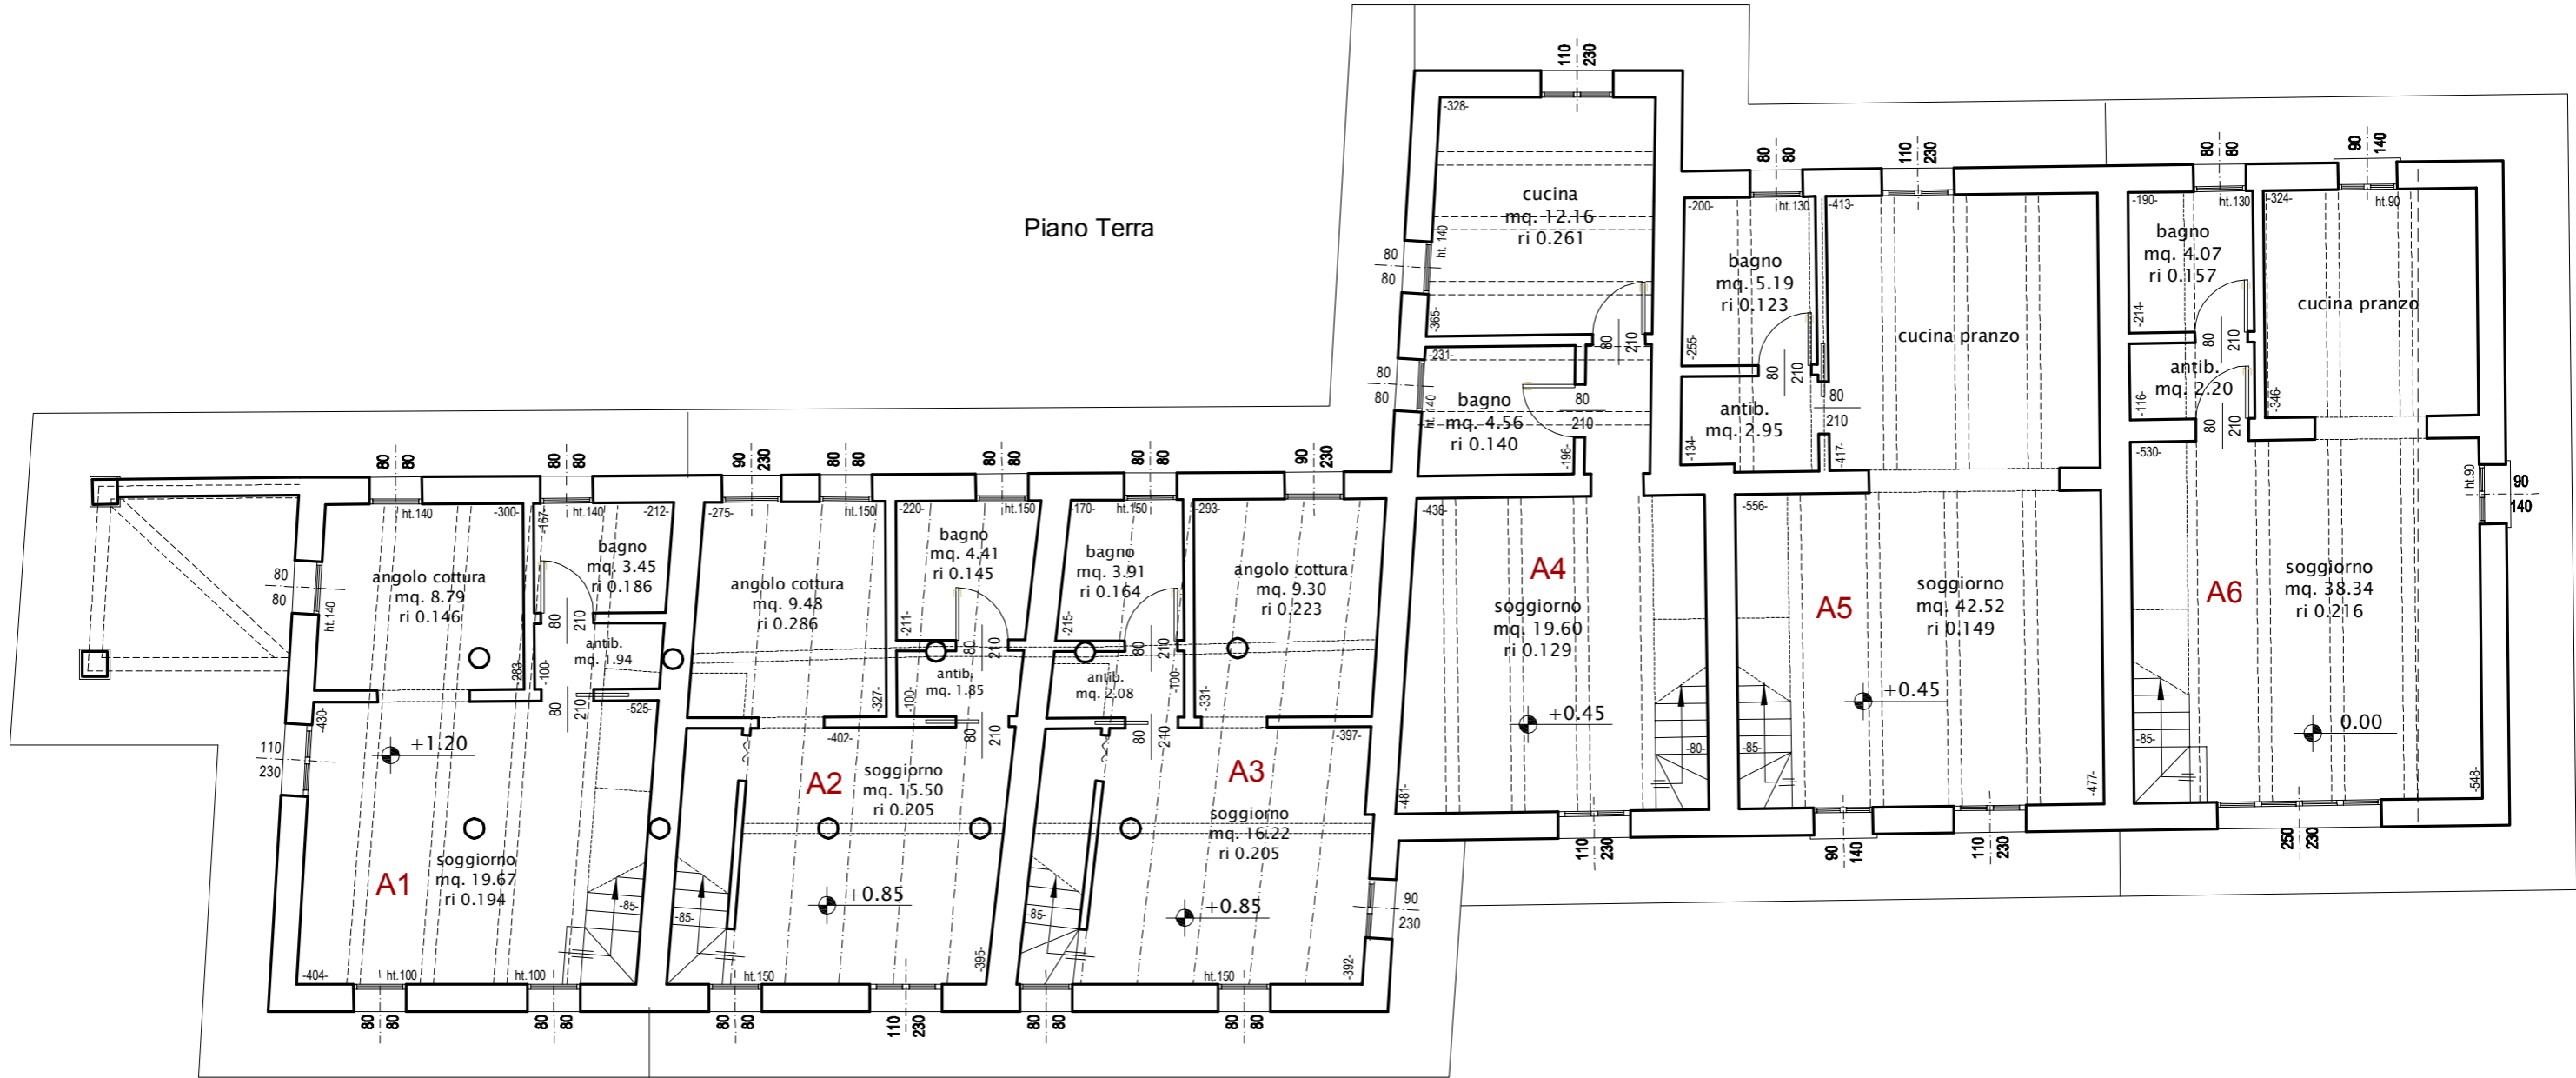


Green House Srl Via Fossolo 87 - 48018 Faenza (RA) - Tel e Fax 0546.695937 Cell 348.7337301 - info@greenhousefaenza.it - C.F./P.IVA 02307730396
In fase esecutiva la collocazione di colonne di scarico, canne fumarie e pilastri potranno subire piccole variazioni.


Piano Primo

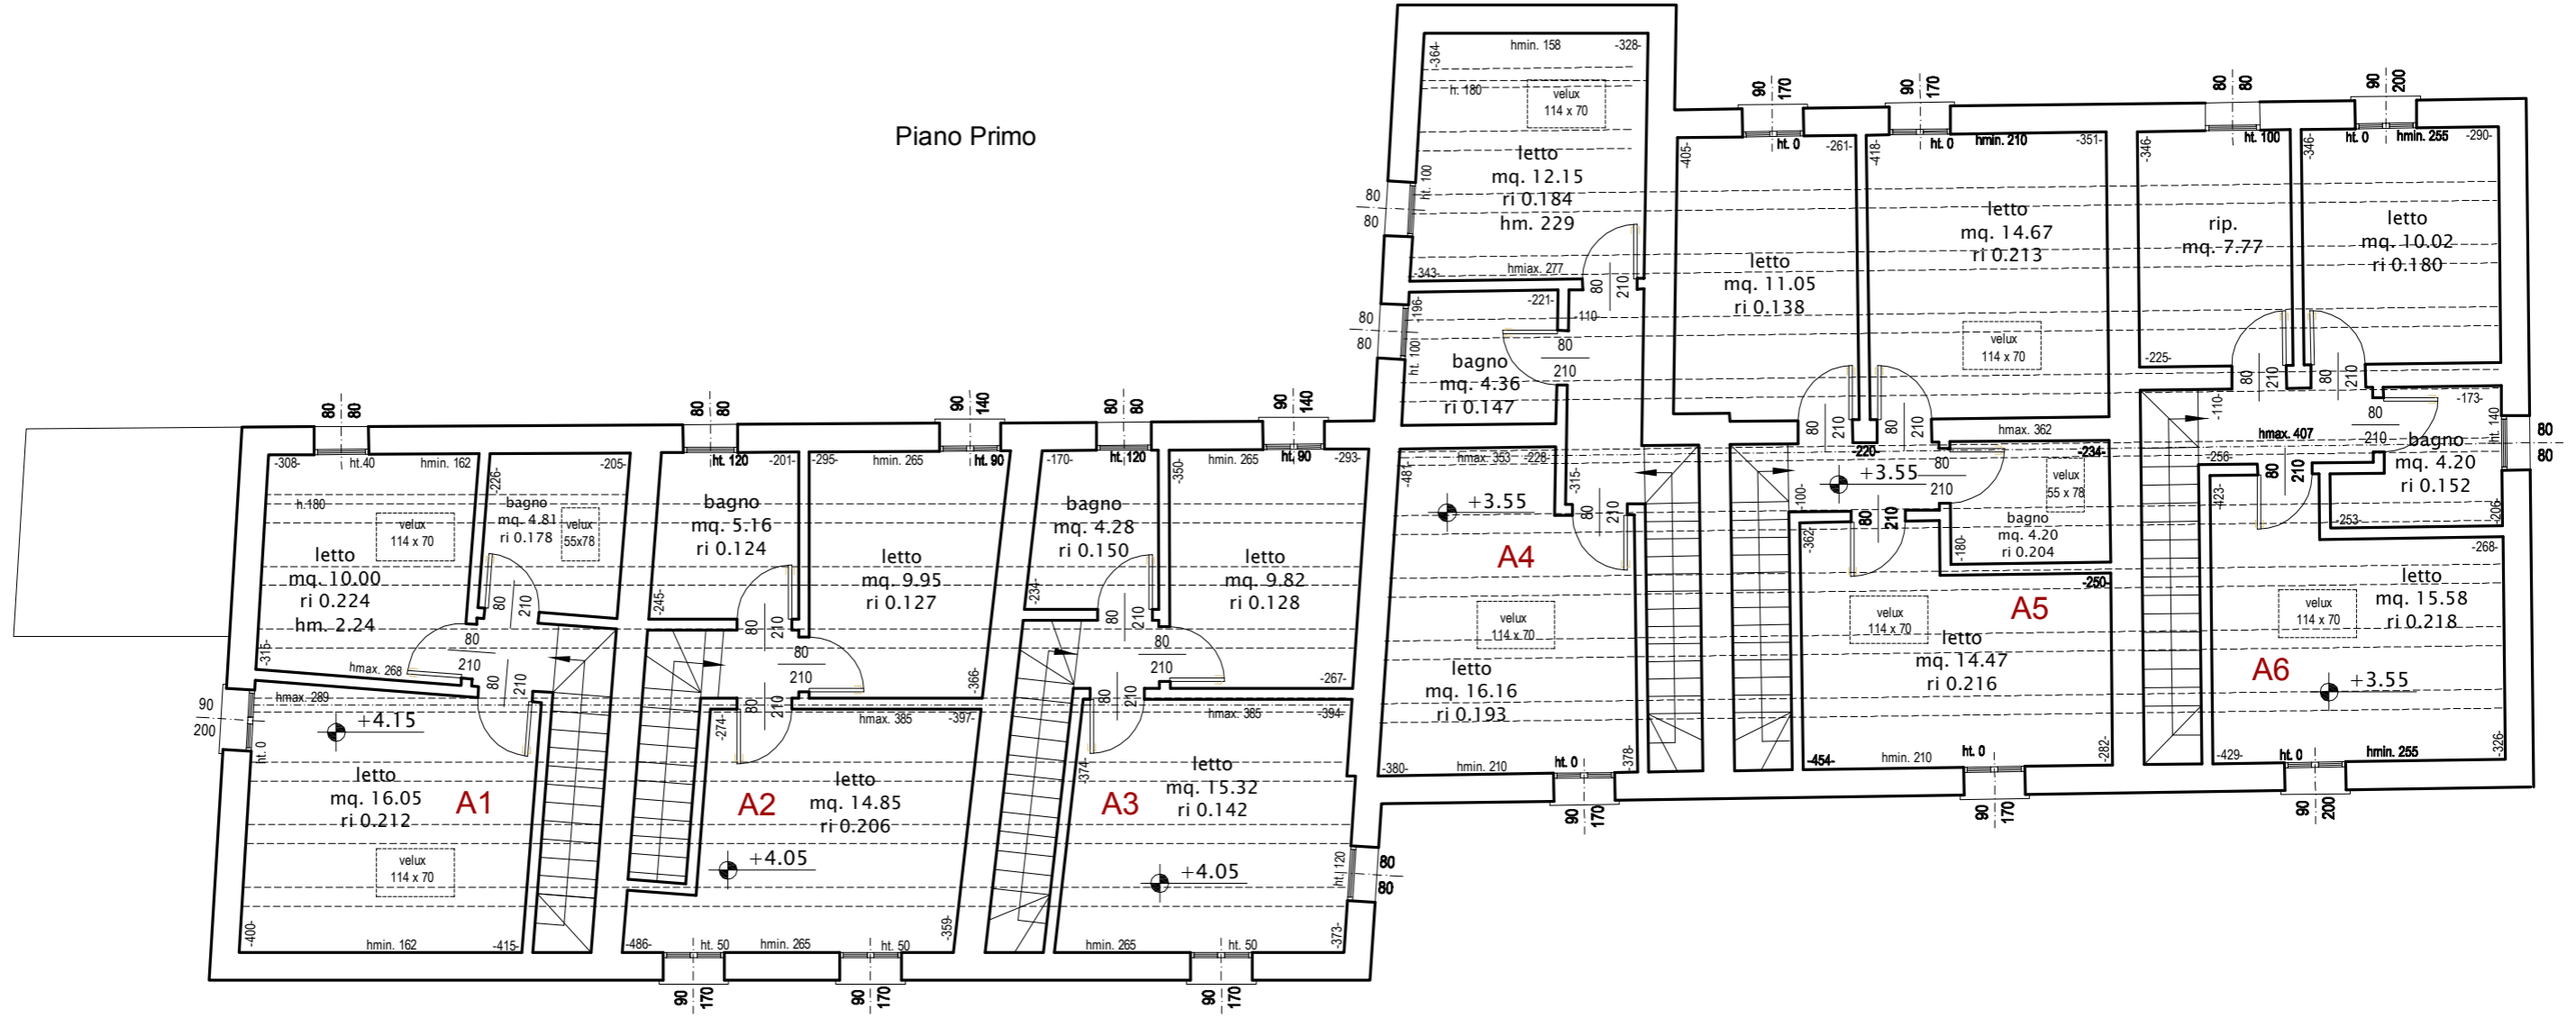

Green House Srl Via Fossolo 87 - 48018 Faenza (RA) - Tel e Fax 0546.695937 Cell 348.7337301 - info@greenhousefaenza.it - C.F./P.IVA 02307730396
In fase esecutiva la collocazione di colonne di scarico, canne fumarie e pilastri potranno subire piccole variazioni.

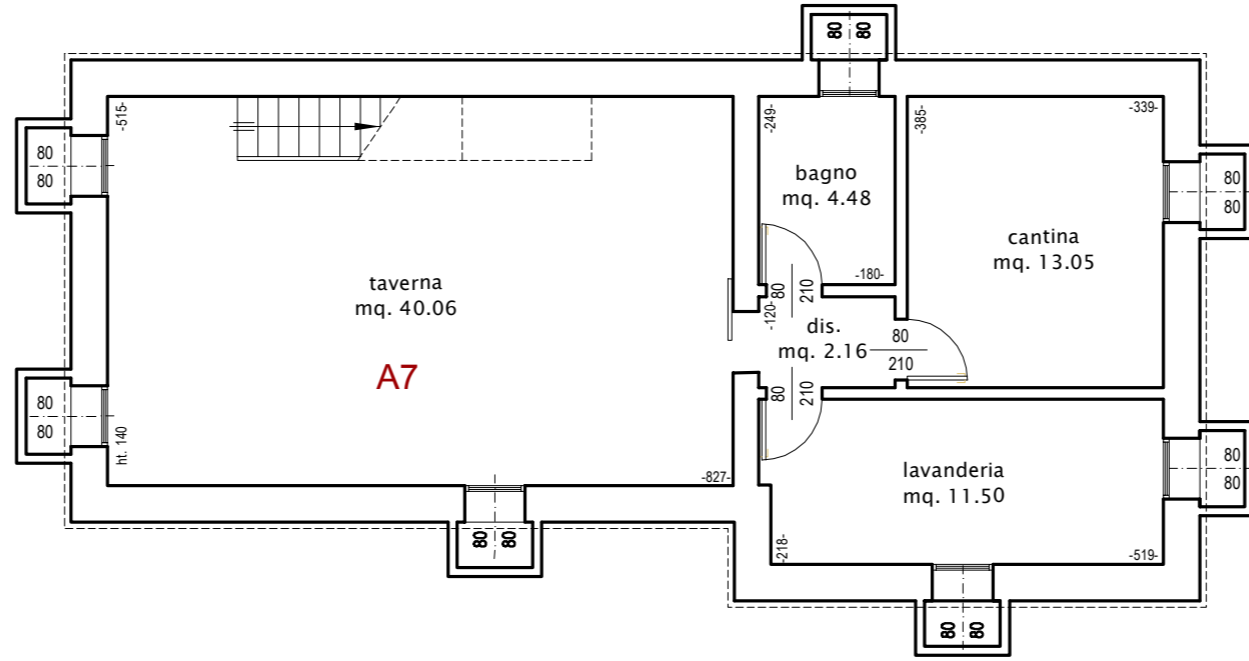

Piano Interrato

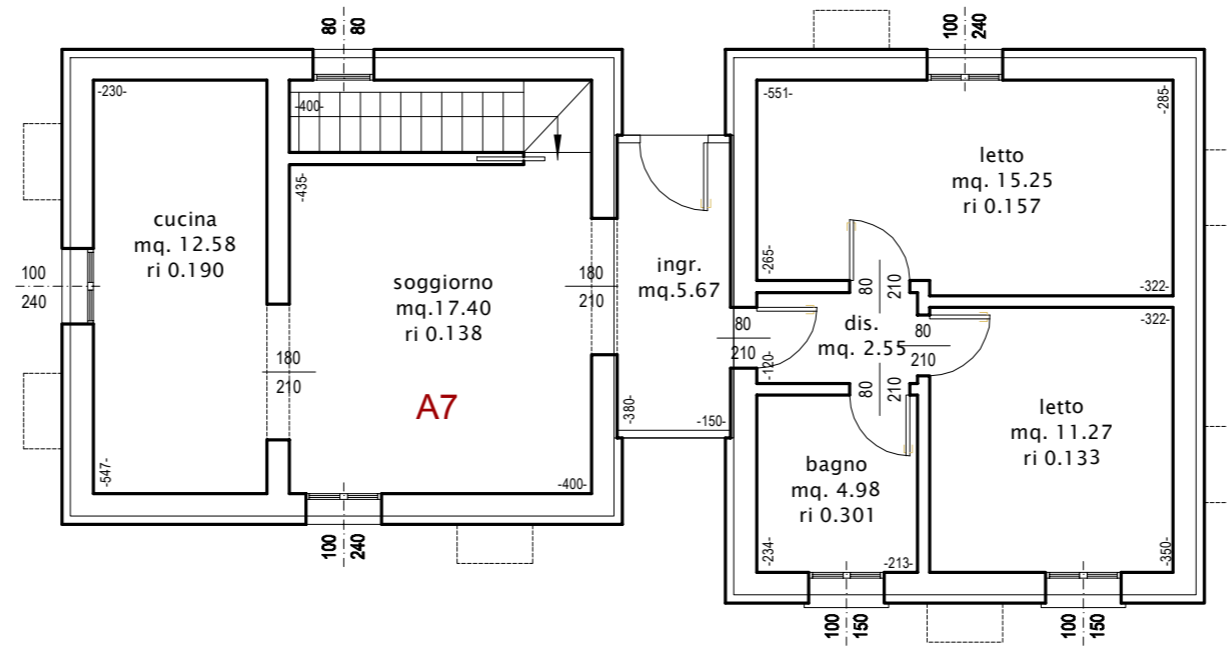

Piano Terra